
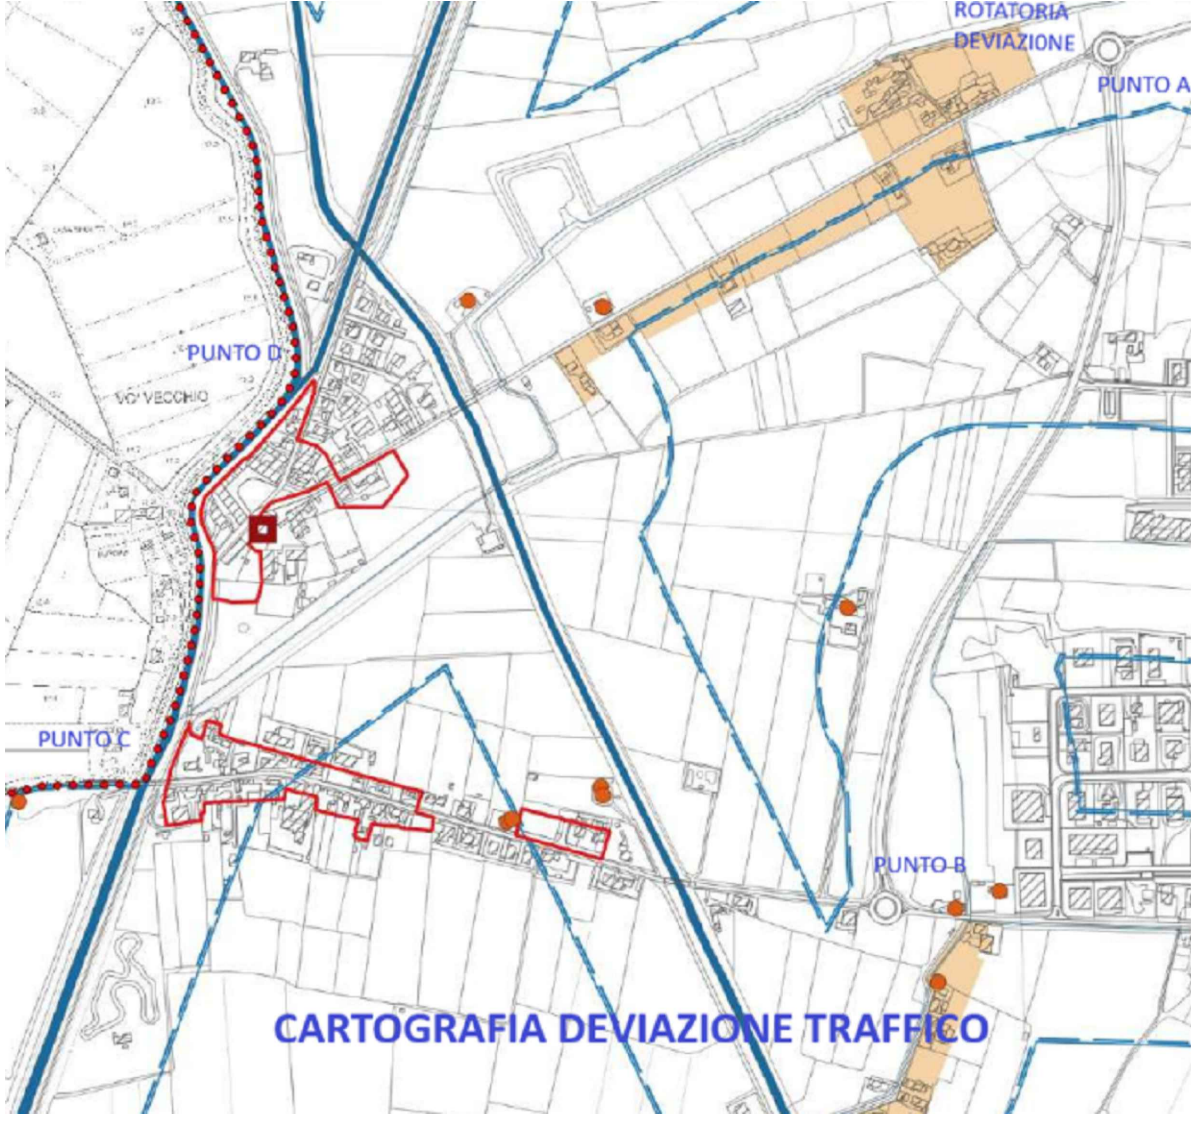
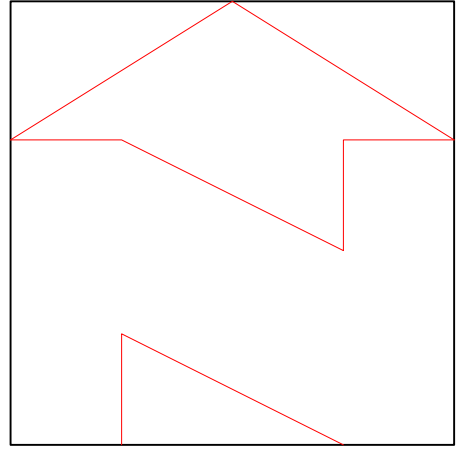


	QG - quadro generale punto di alimentazione
	cavi sopsuolo protetti pedali/carraio
	barriere mobili oscurate conlere/zavare 3.00x2.00h
	transenne modulare ferro 3.00x1.20h
	Percorso di uscita orizzontale
	Percorso di uscita in basso
	Percorso di uscita in alto
	PORTA RESISTENTE AL FUOCO PER 120 MINUTI
	USCITE DI EMERGENZA
	IMPIANTI DI SPEGNIMENTO AUTOMATICO A PIOGGIA - SPRINKLER - A UMIDO
	IMPIANTI DI SPEGNIMENTO AUTOMATICO A PIOGGIA - SPRINKLER - A SECCO
	ESTINTORE PORTATILE A POLVERE
	ESTINTORE PORTATILE A POLVERE
	ESTINTORE PORTATILE AD ANDRIDE CARBONICA
	DRANIE SU NASPO DN 45 A PARETE (CON FLESSIBILE E LANCA)
	ATTACCO PER AUTOPOMPA
	PUNTO DI RACCOLTA
	LUOGI DI SICUREZZA - ILLUMINAZIONE DI EMERGENZA
	ASCENSORE A PROVA DI FUMO
	EVACUATORI DI FUMO E CALORE
	SISTEMI DI SEGNALEZIONI IMPIANTI DI ALLARME
	RILEVATORE DI FUMO
	RILEVATORE TERMOVELOCIMETRO
	MURI TAGLIAFUOCO REI 60 (COMPARTIMENTAZIONE)
	ACCESSIBILITA' AUTOSCALA VV.F
	Fs: FILTRO A PROVA DI FUMO IN SOVRAPPRESSIONE 0,30 mbar
	Fc: FILTRO A PROVA FUMO CANALE DI VENTILAZIONE SFODANTE IN COPERTURA
	SCALE A PROVA DI FUMO interne ai sensi del D.M.30/09/83 (sono collegate sempre tramite filtri in sovrappressione)
	ZONA SICURA DINAMICA
	VARCO DI ACCESSO PRESIATO VIA VO' DI SOTTO
	VARCO DI ACCESSO PRESIATO VIA NINA
	VARCO DI ACCESSO PRESIATO VIA VASCHE
	ZONA INTERDETTA AL PUBBLICO - SOLO AUTORIZZATI
	ZONA PEDONALE DI LIBERO ACCESSO AL PUBBLICO
	PERCORSO PEDONALE DA E PER IL PARCHEGGIO P2 ALLA PIAZZA SANTIMARIA
	LAMPADIE DI EMERGENZA ALIMENTATE DA GENERATORE AUSILIARIO

PLANIMETRIA GENERALE SVILUPPO AREA MANIFESTAZIONE E PARCHEGGI

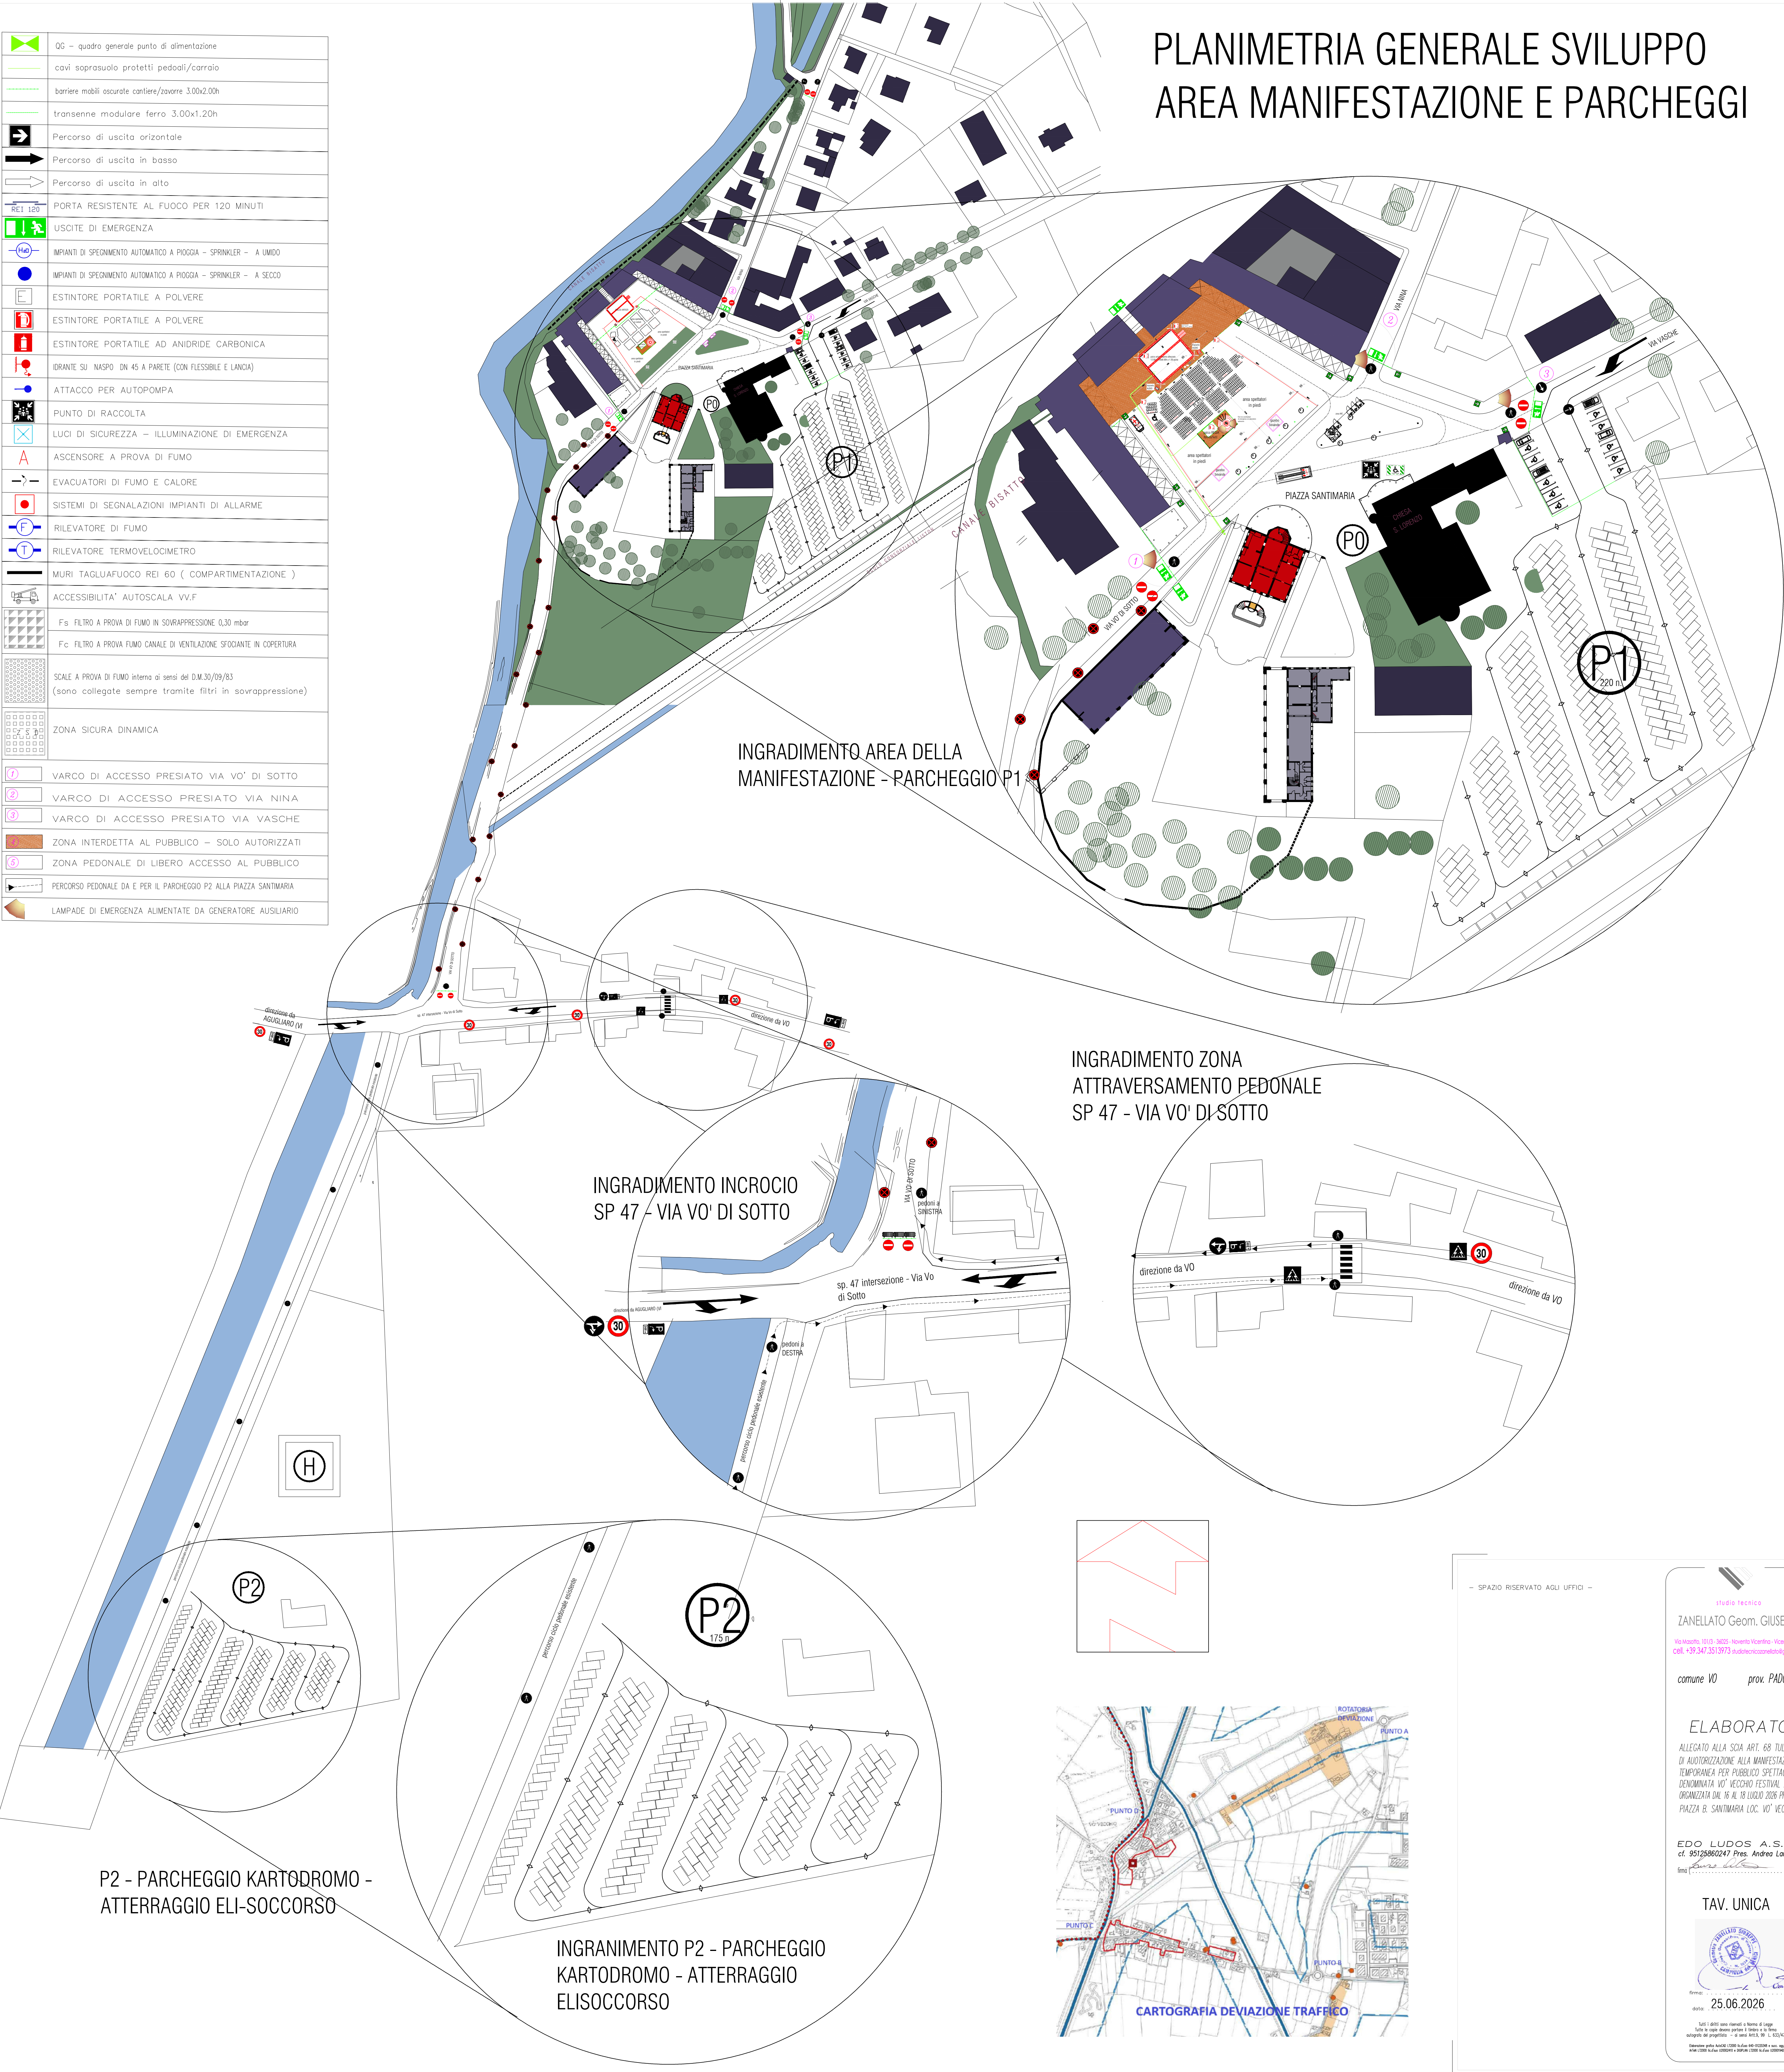

— SPAZIO RISERVATO AGLI UFFICI —

studio tecnico
ZANELIATO Geom. GIUSEPPE

comune VO prov. PADOVA

ELABORATO
ALLEGATO ALLA SCIA ART. 68 TULPS
DI AUTORIZZAZIONE ALLA MANIFESTAZIONE
TEMPORANEA PER PUBBLICO SPETTACOLO

EDO LUDOS A.S.P.
Invi. *[Firma]*

TAV. UNICA

Firma: *[Firma]*
data: 25.06.2026

Tutti i diritti sono riservati e fanno di legge.
